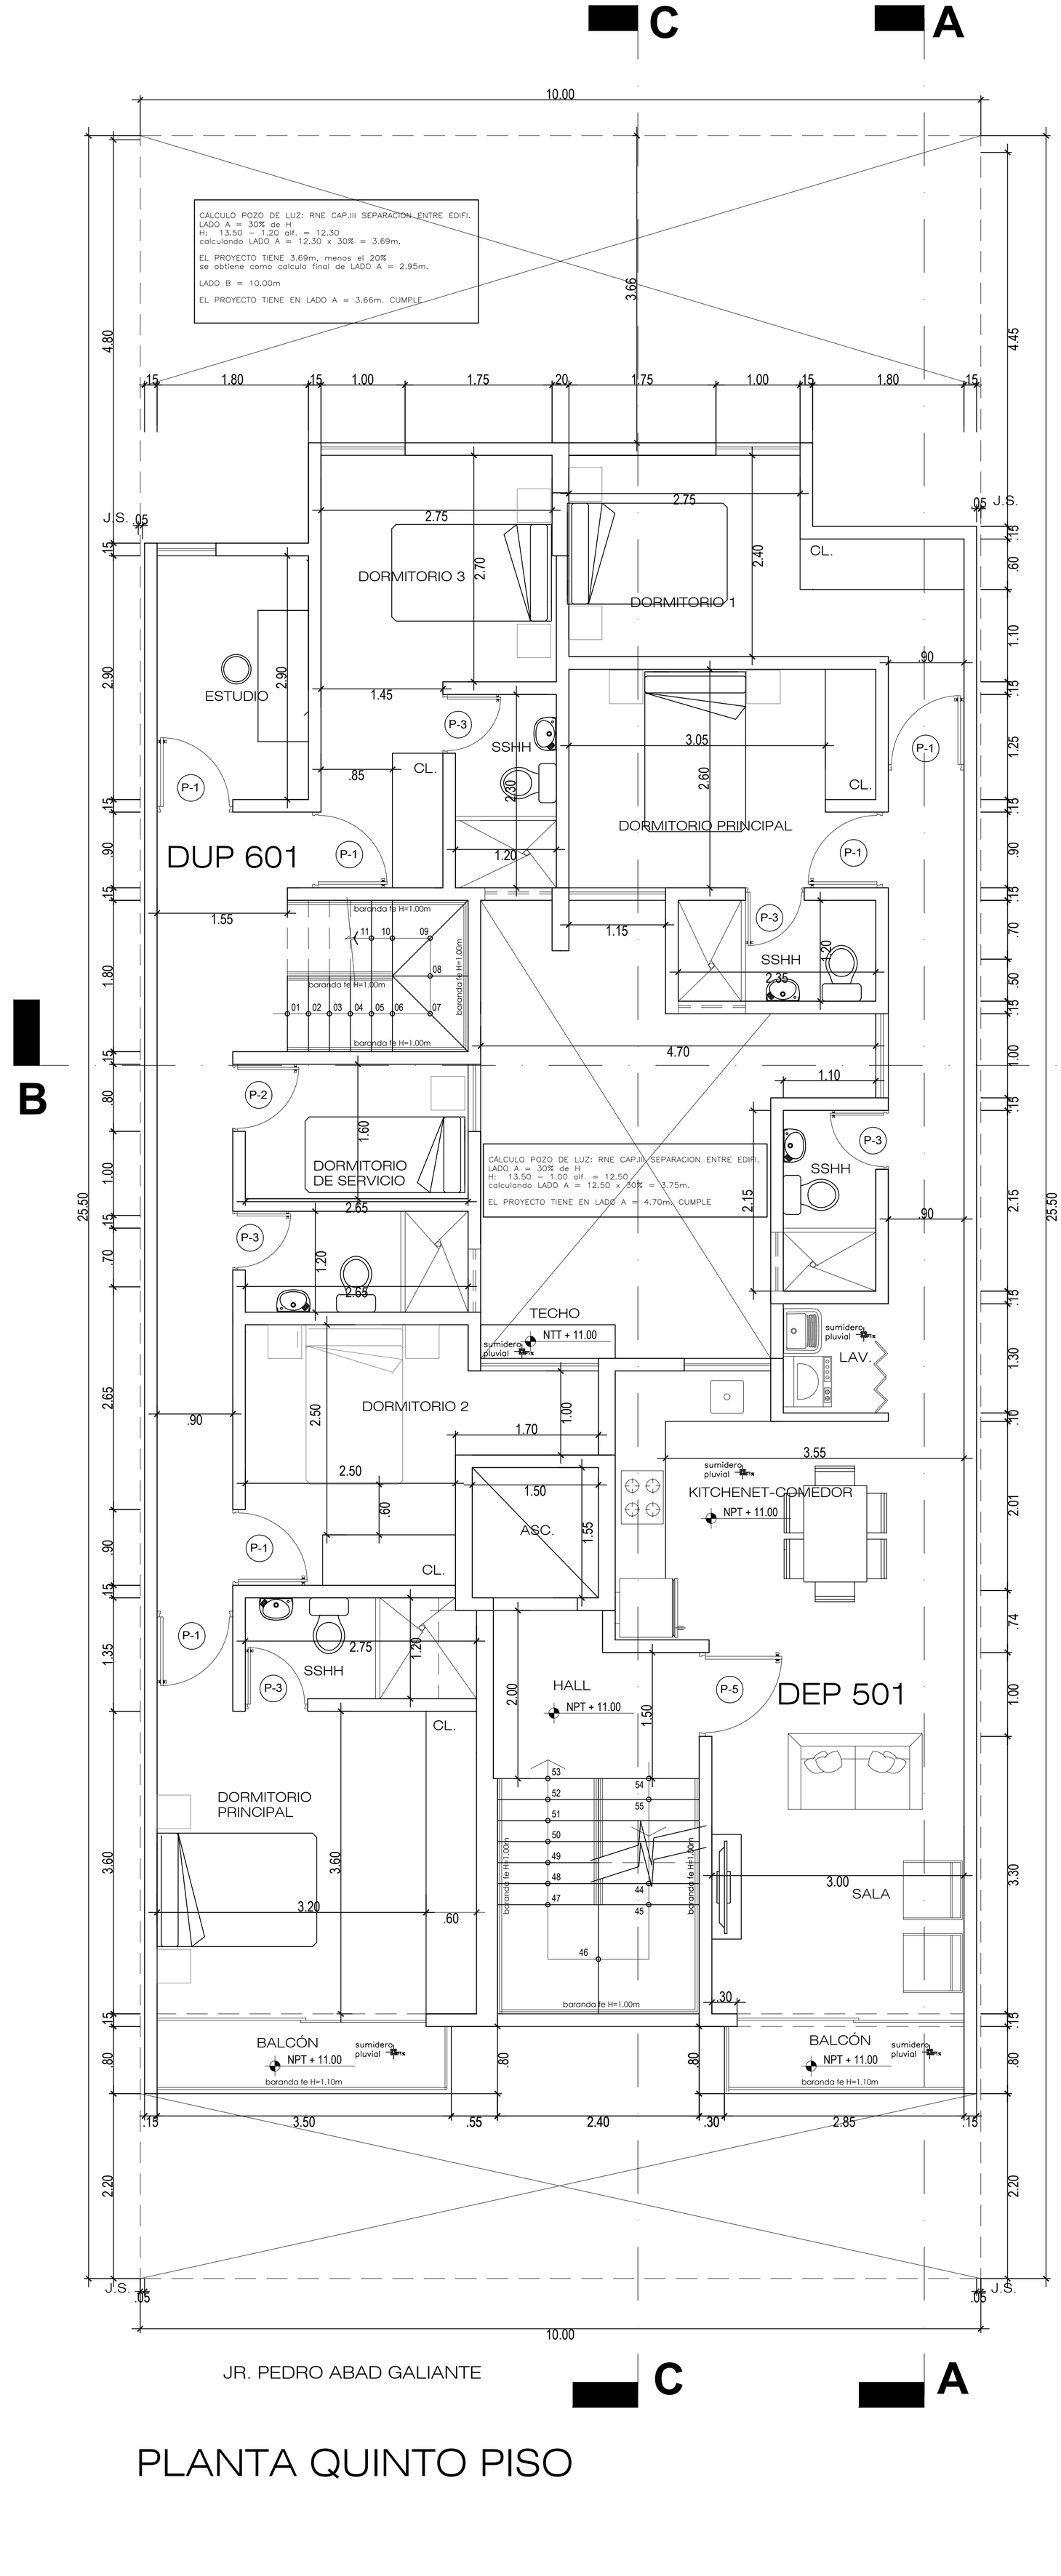

PLANTA QUINTO PISO