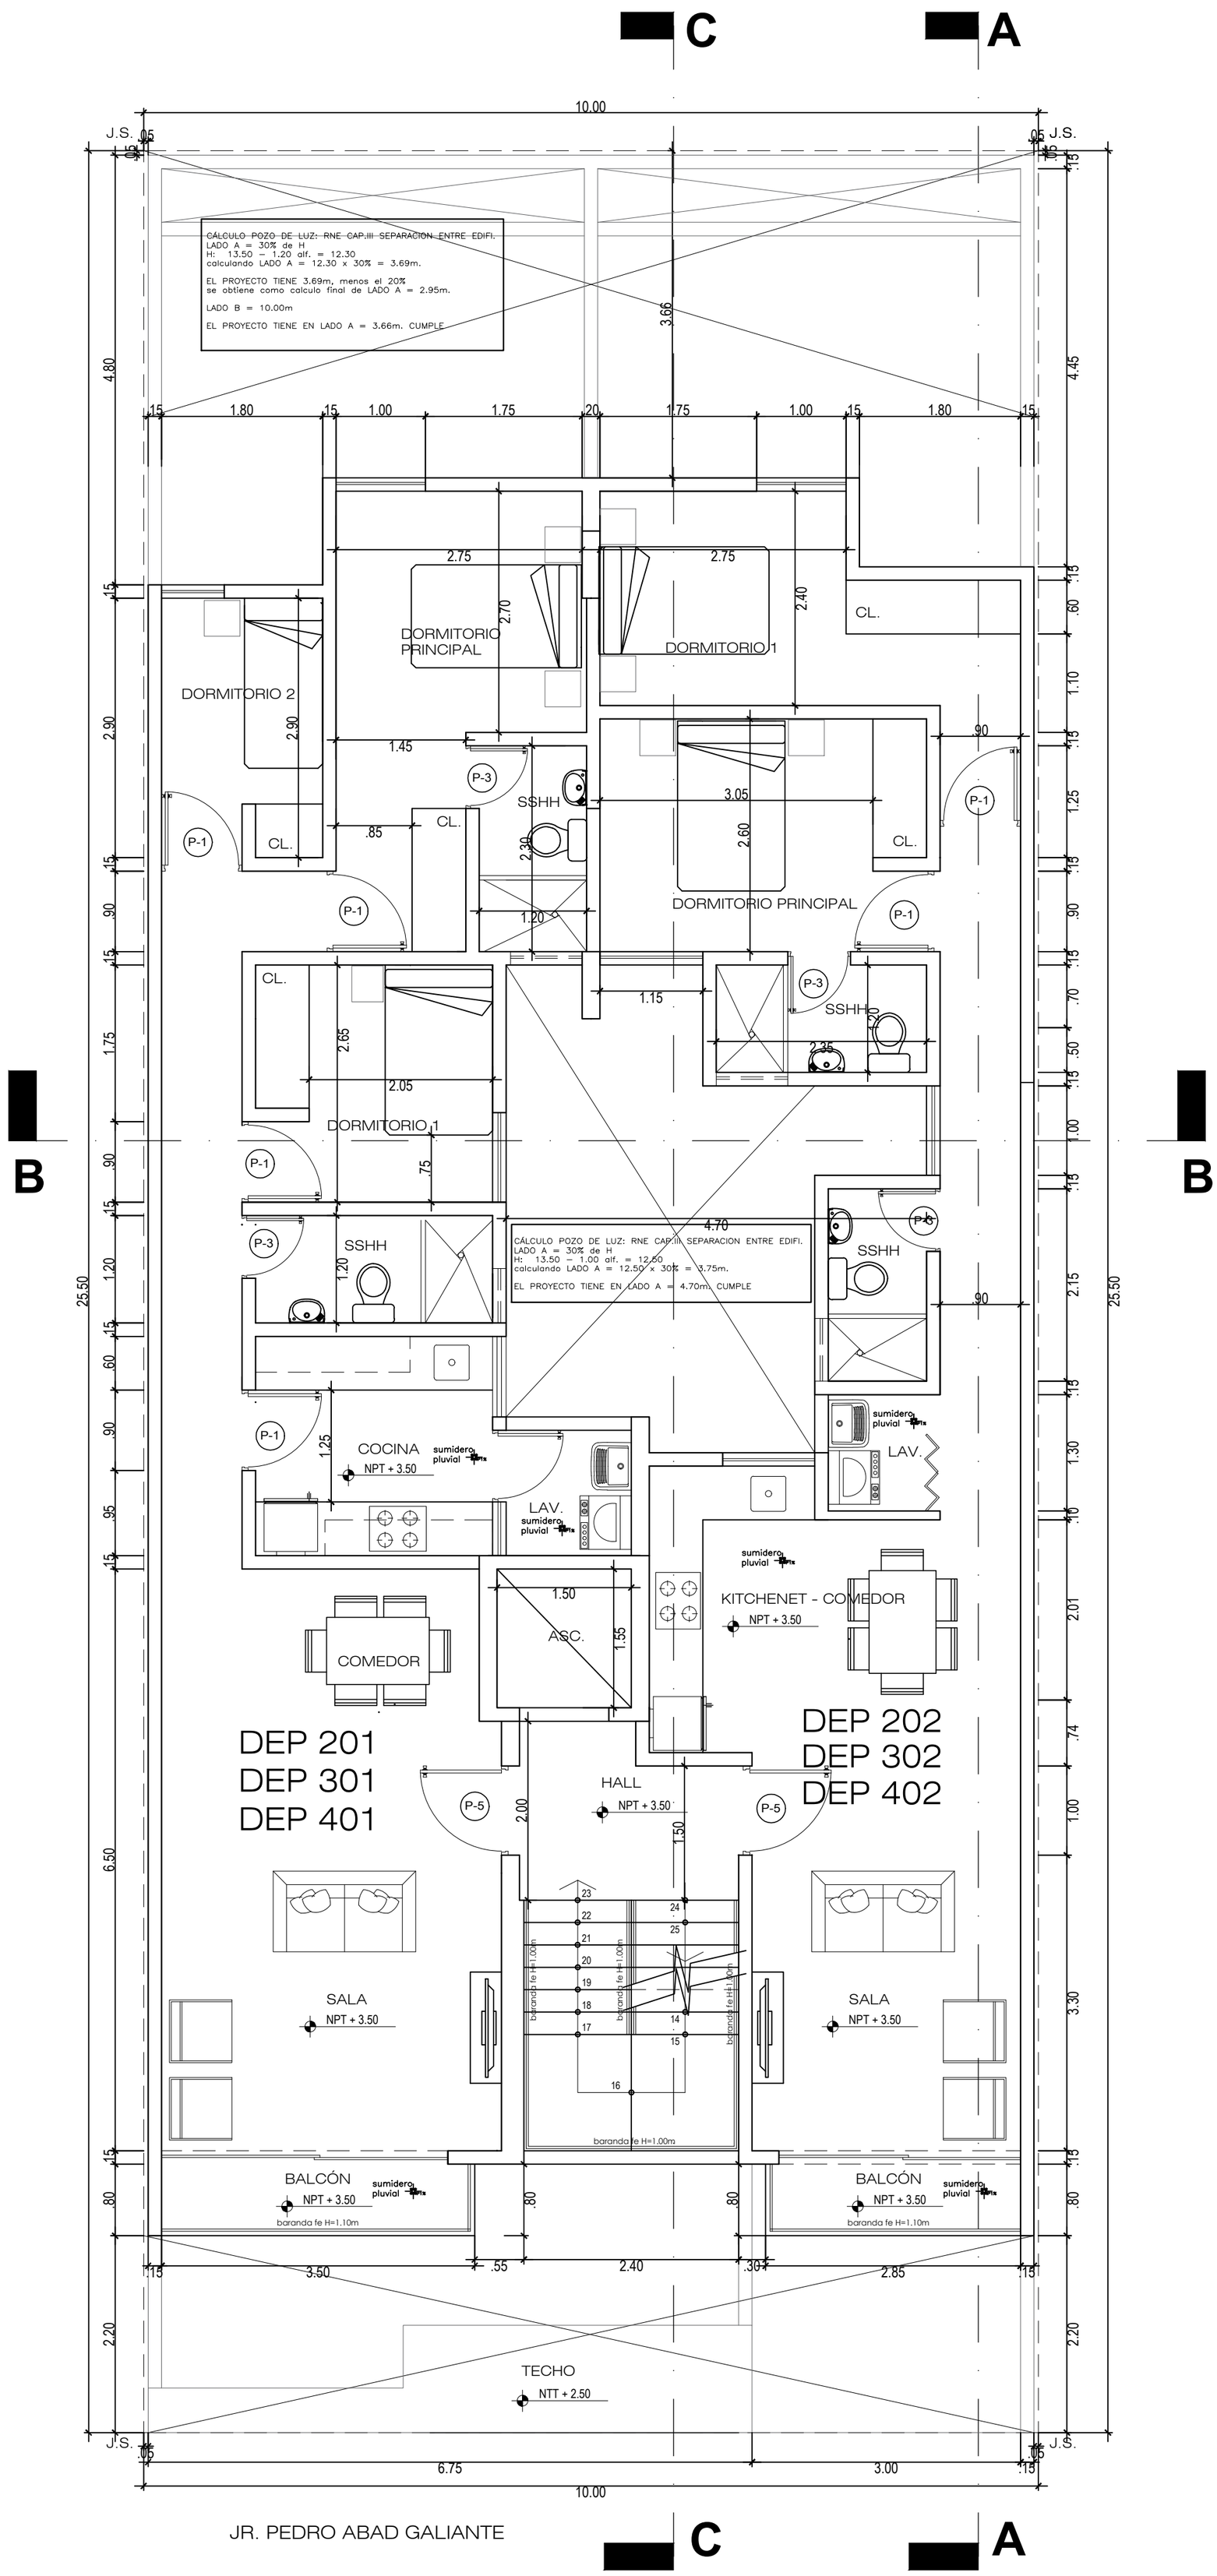

PLANTA SEGUNDO AL CUARTO PISO